


SALA DE LEITURA

área 51,84 m²

DATA 19/11/2008

FOLHA 1/1

Capacidade: 24 usuários

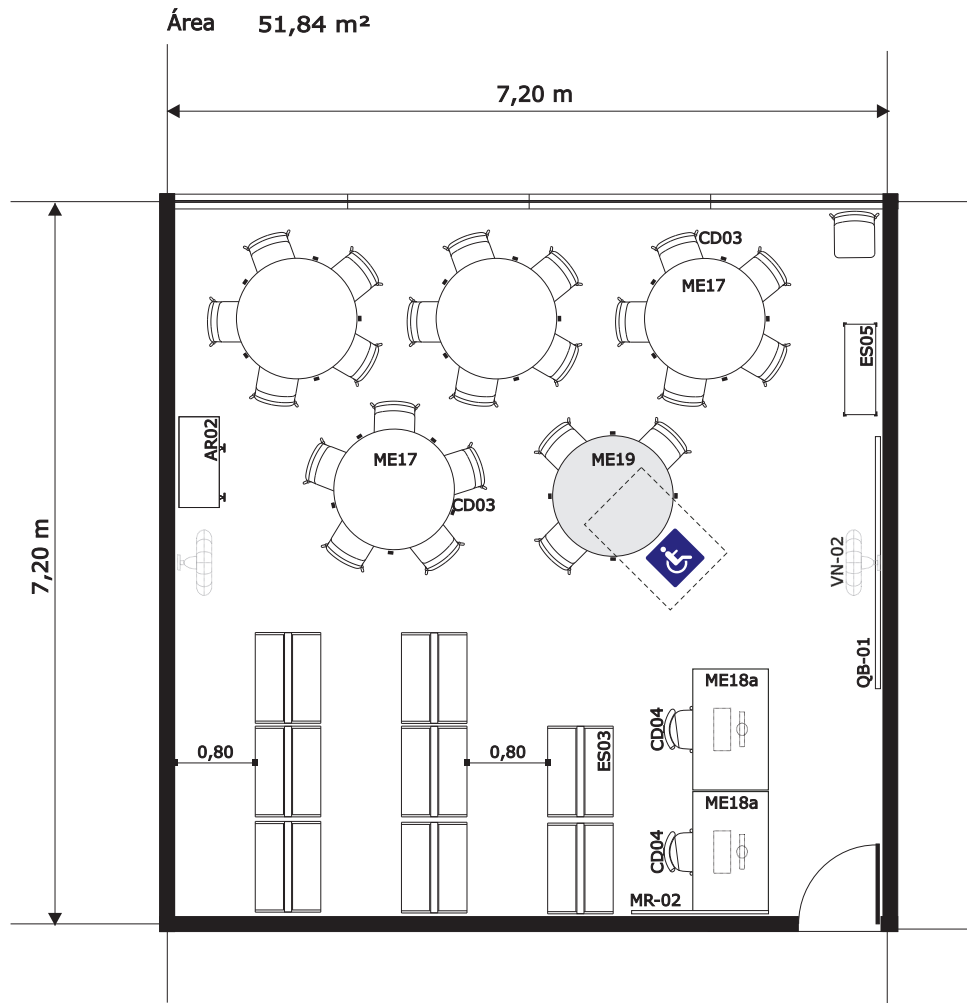

Mobiliário e equipamentos

Escala 1 : 75

Código	Quant.	Discriminação
AR02	01	Armário de aço / 2 portas
CD03	24	Cadeira fixa
CD04	02	Cadeira giratória
ES03	08	Estante dupla para biblioteca
ES05	01	Estante para exposição
ME17	04	Mesa de uso múltiplo
ME18a	02	Mesa de informática
ME19	01	Mesa de uso múltiplo acessível
MR02	01	Mural
VN02	02	Ventilador de parede
QB01	01	Quadro branco
-	02	Microcomputador
-	01	Leitor óptico para código de barras