

SALA DE LEITURA


área 25,92 m²

DATA 19/11/2008

FOLHA 1/1

Capacidade: 14 usuários

Área 25,92 m²

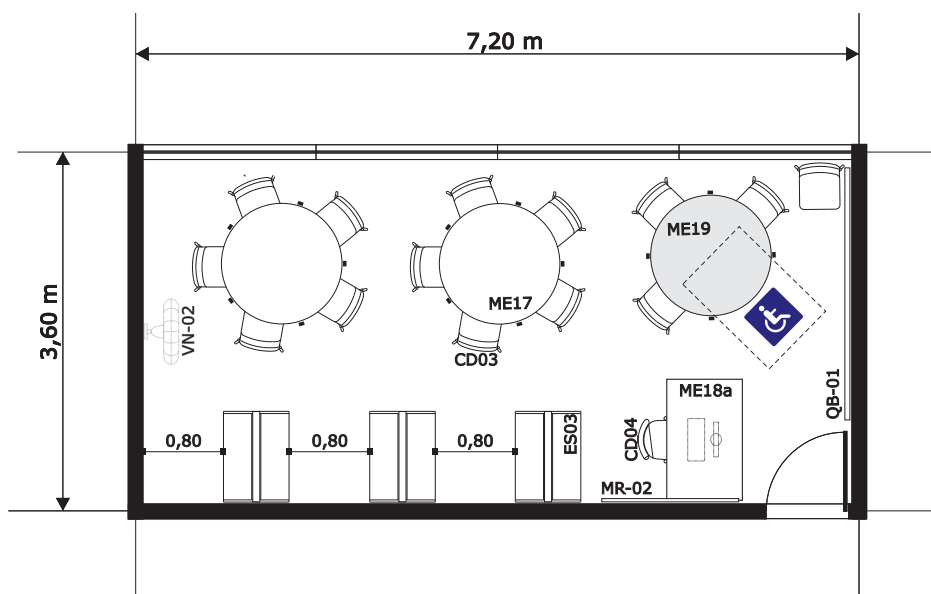

Escala 1 : 75

Mobiliário e equipamentos

Código	Quant.	Discriminação
CD03	14	Cadeira fixa
CD04	01	Cadeira giratória
ES03	03	Estante dupla para biblioteca
ME17	02	Mesa de uso múltiplo
ME18a	01	Mesa de informática
ME19	01	Mesa de uso múltiplo acessível
MR02	01	Mural
VN02	01	Ventilador de parede
QB01	01	Quadro branco
-	01	Microcomputador
-	01	Leitor óptico para código de barras